


# LE BATEAU IVRE

## Pont Supérieur :

hauteur sous plafond : 2,15 m

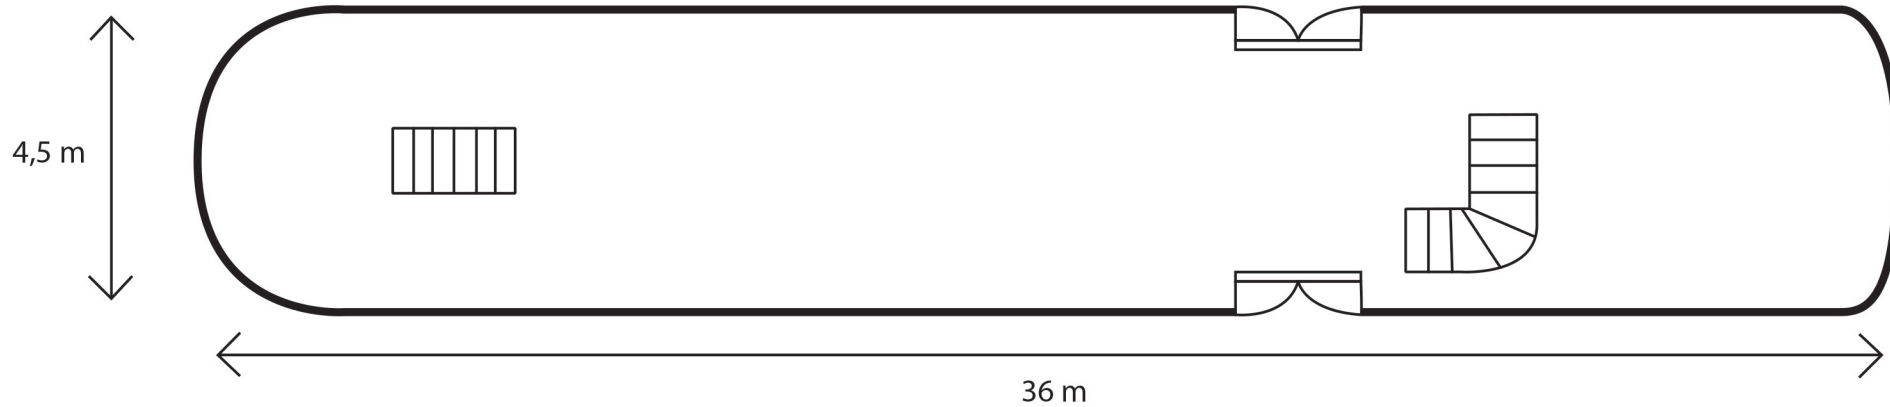

## Pont Principal :

hauteur sous plafond : 2,15 m

